


RZUT PARTERU

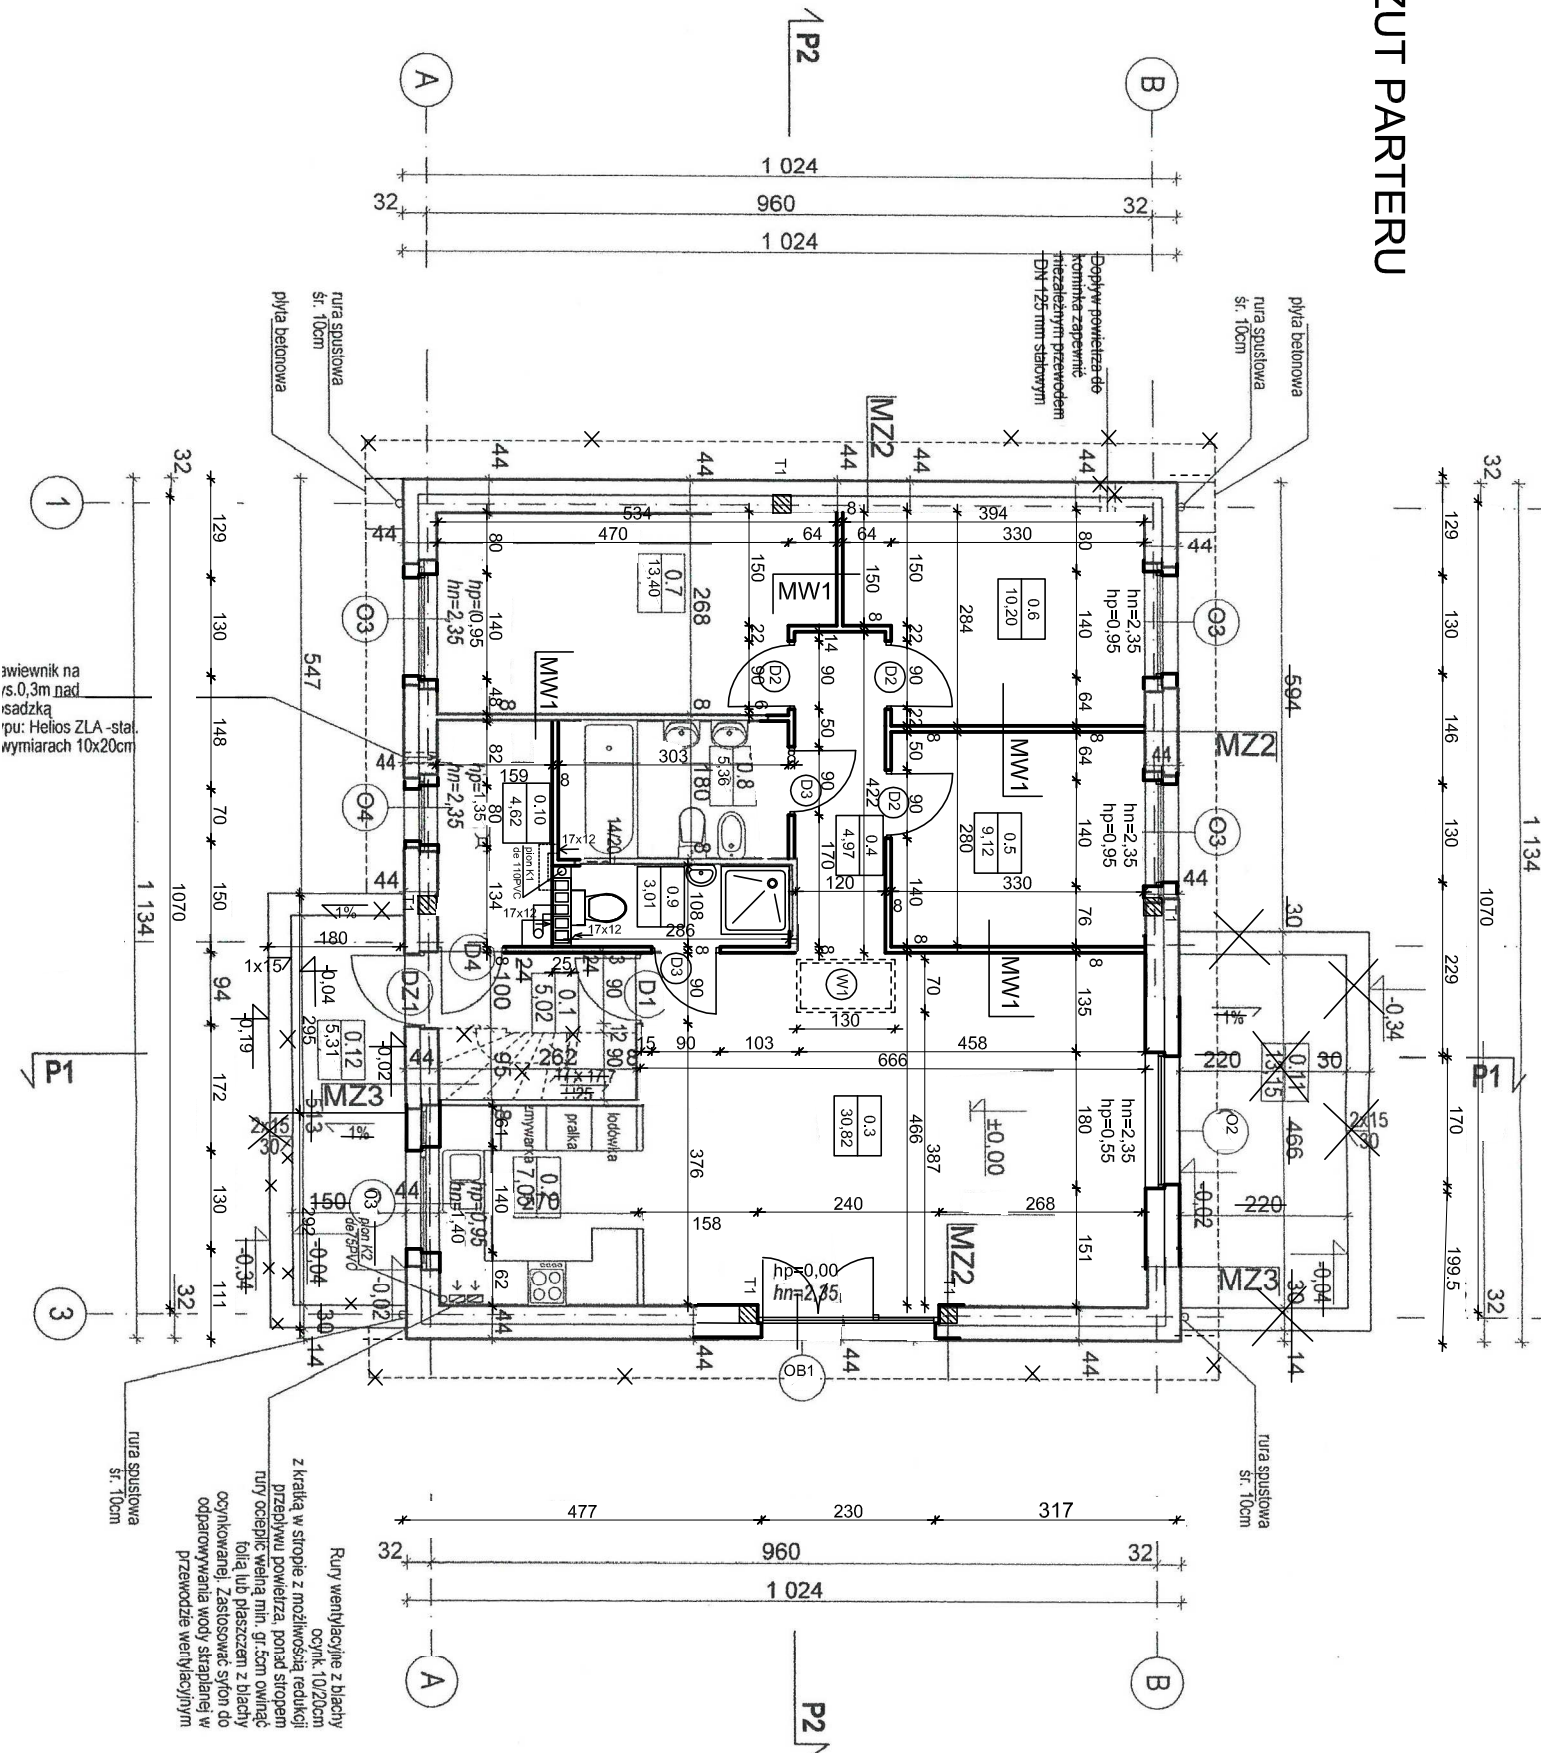

Rury wentylacyjne z blachy
ocynkowanej 100/20cm
z kratką w strople z możliwością redukcji
przepływu powietrza, ponad stroplem
rury ocieplić wełną min. gr. 5cm owiniąć
folią lub płaszczem z blachy
ocynkowanej. Zastosować syfon do
odparowywania wody strażeniowej w
przewodzie wentylacyjnym